




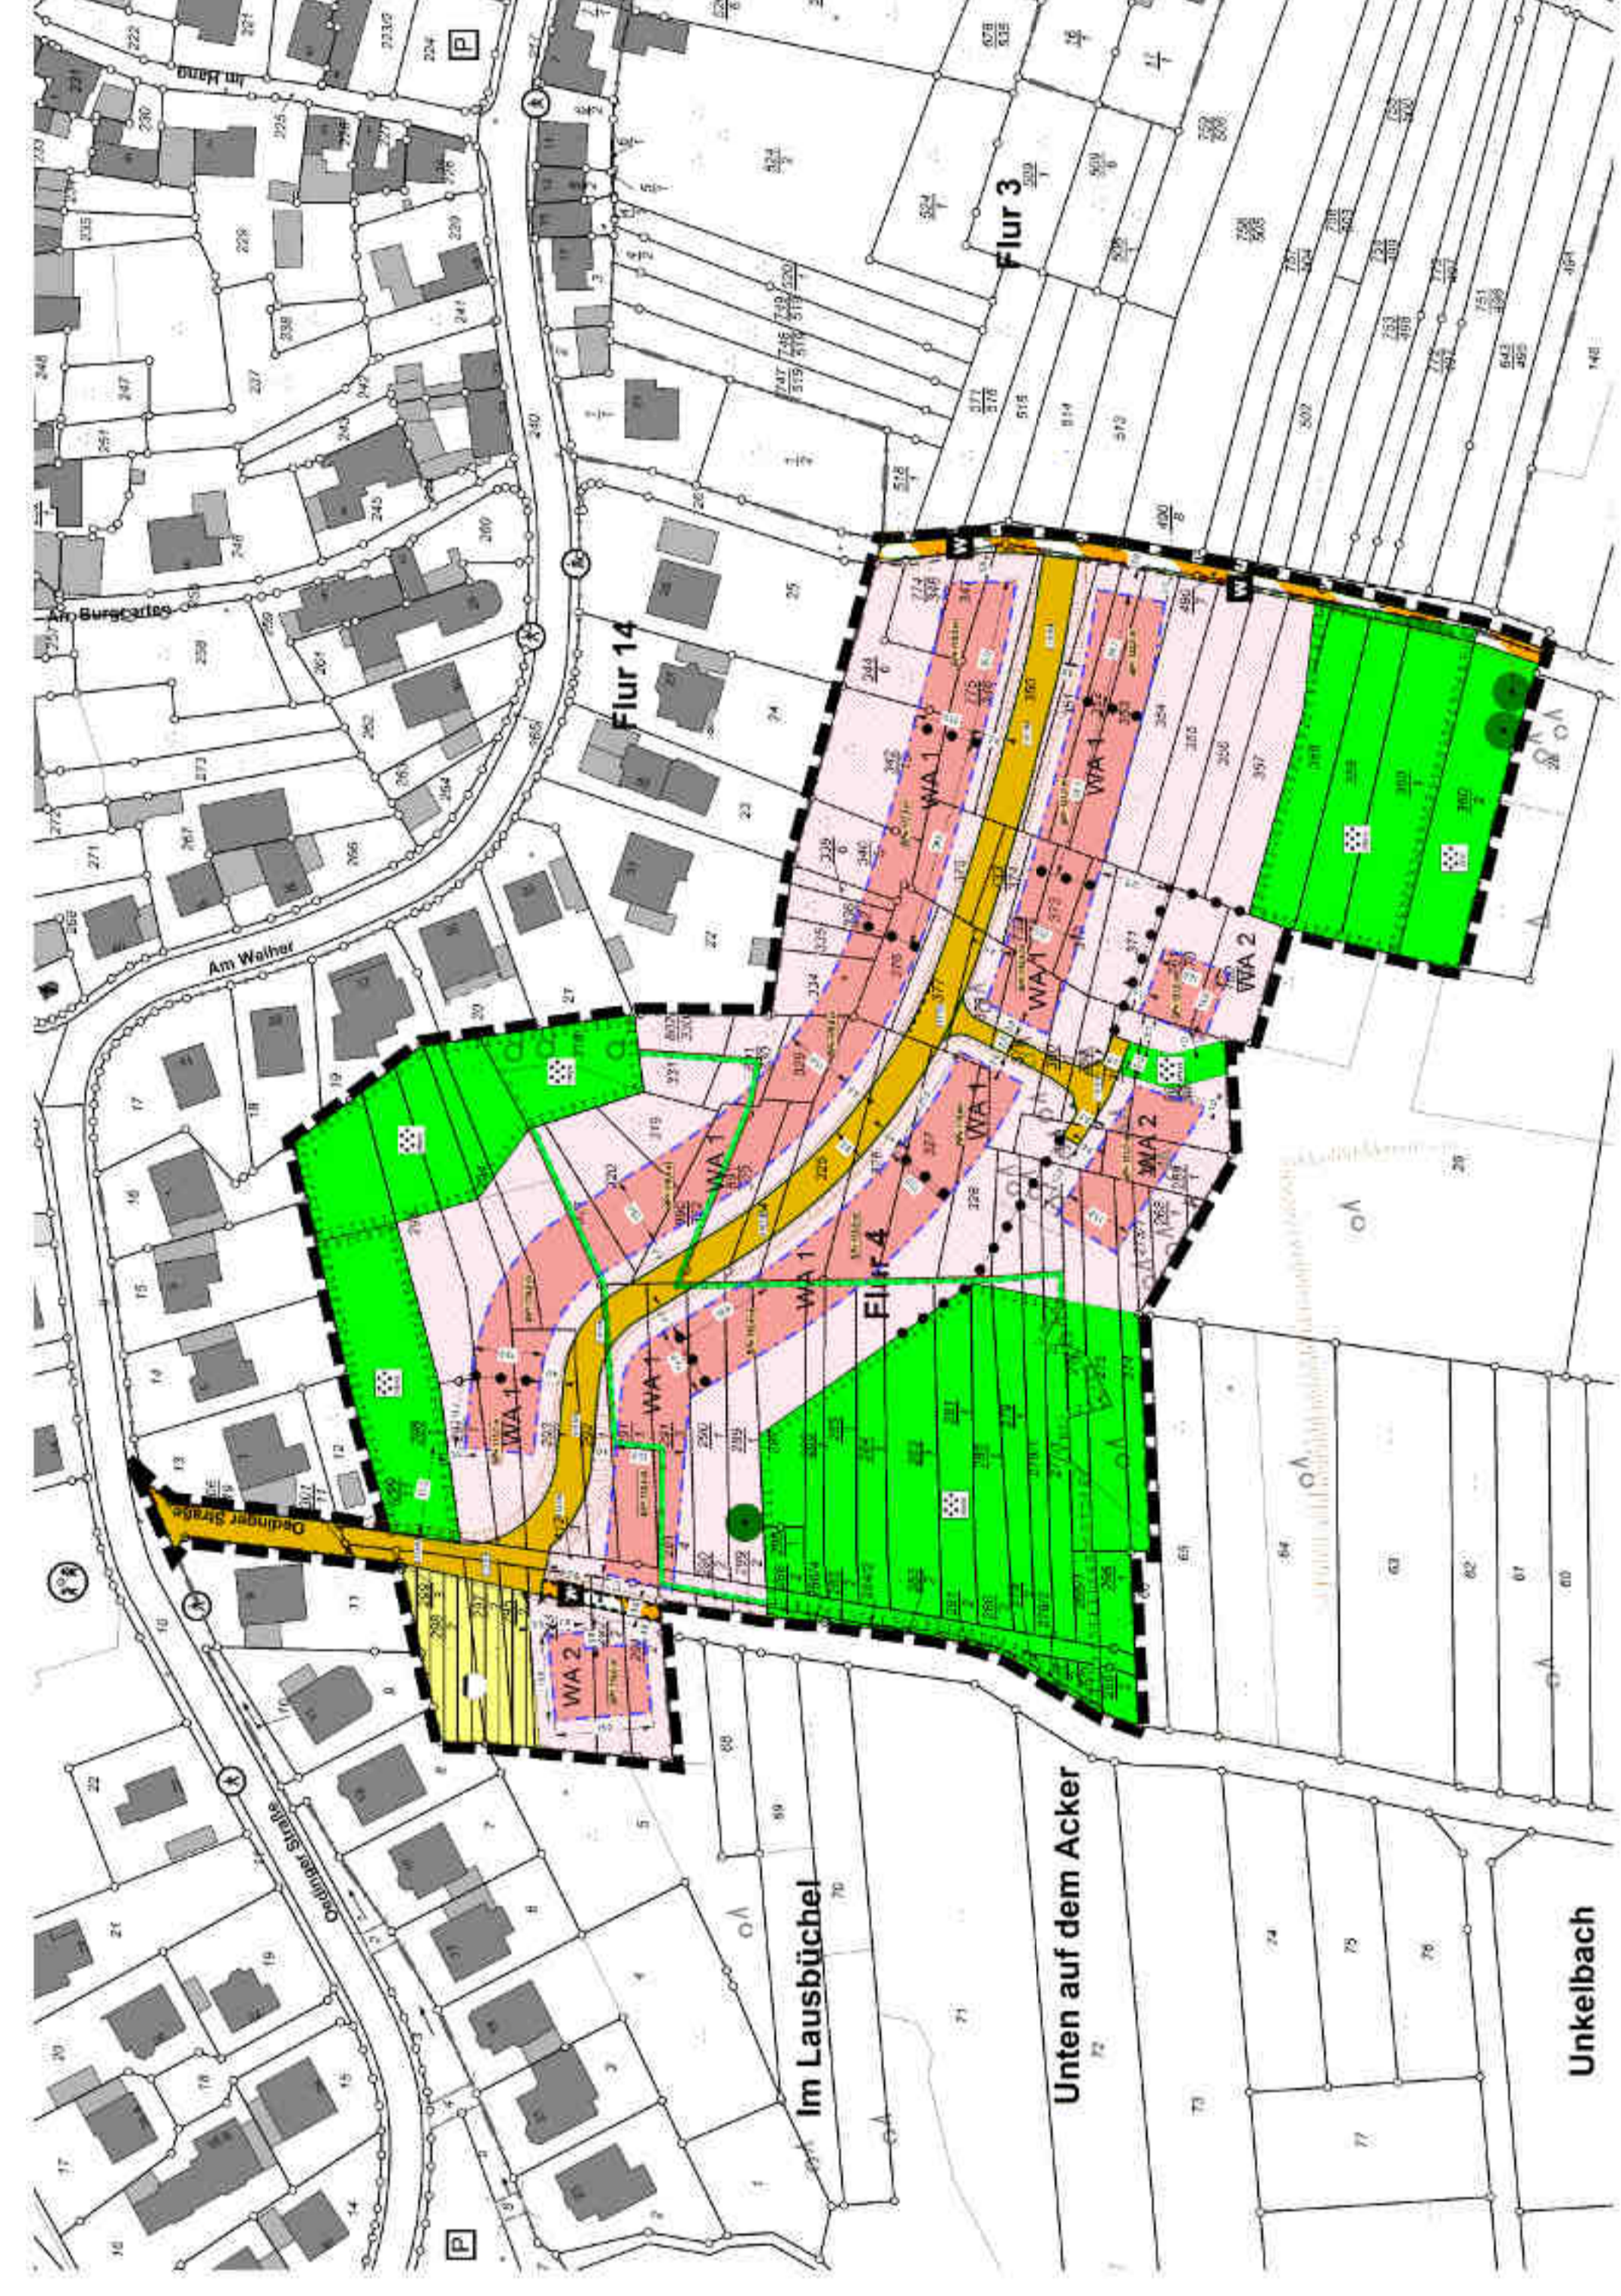

Bebauungsplan (Offenlage) mit Abgrenzung der Biotopflächen

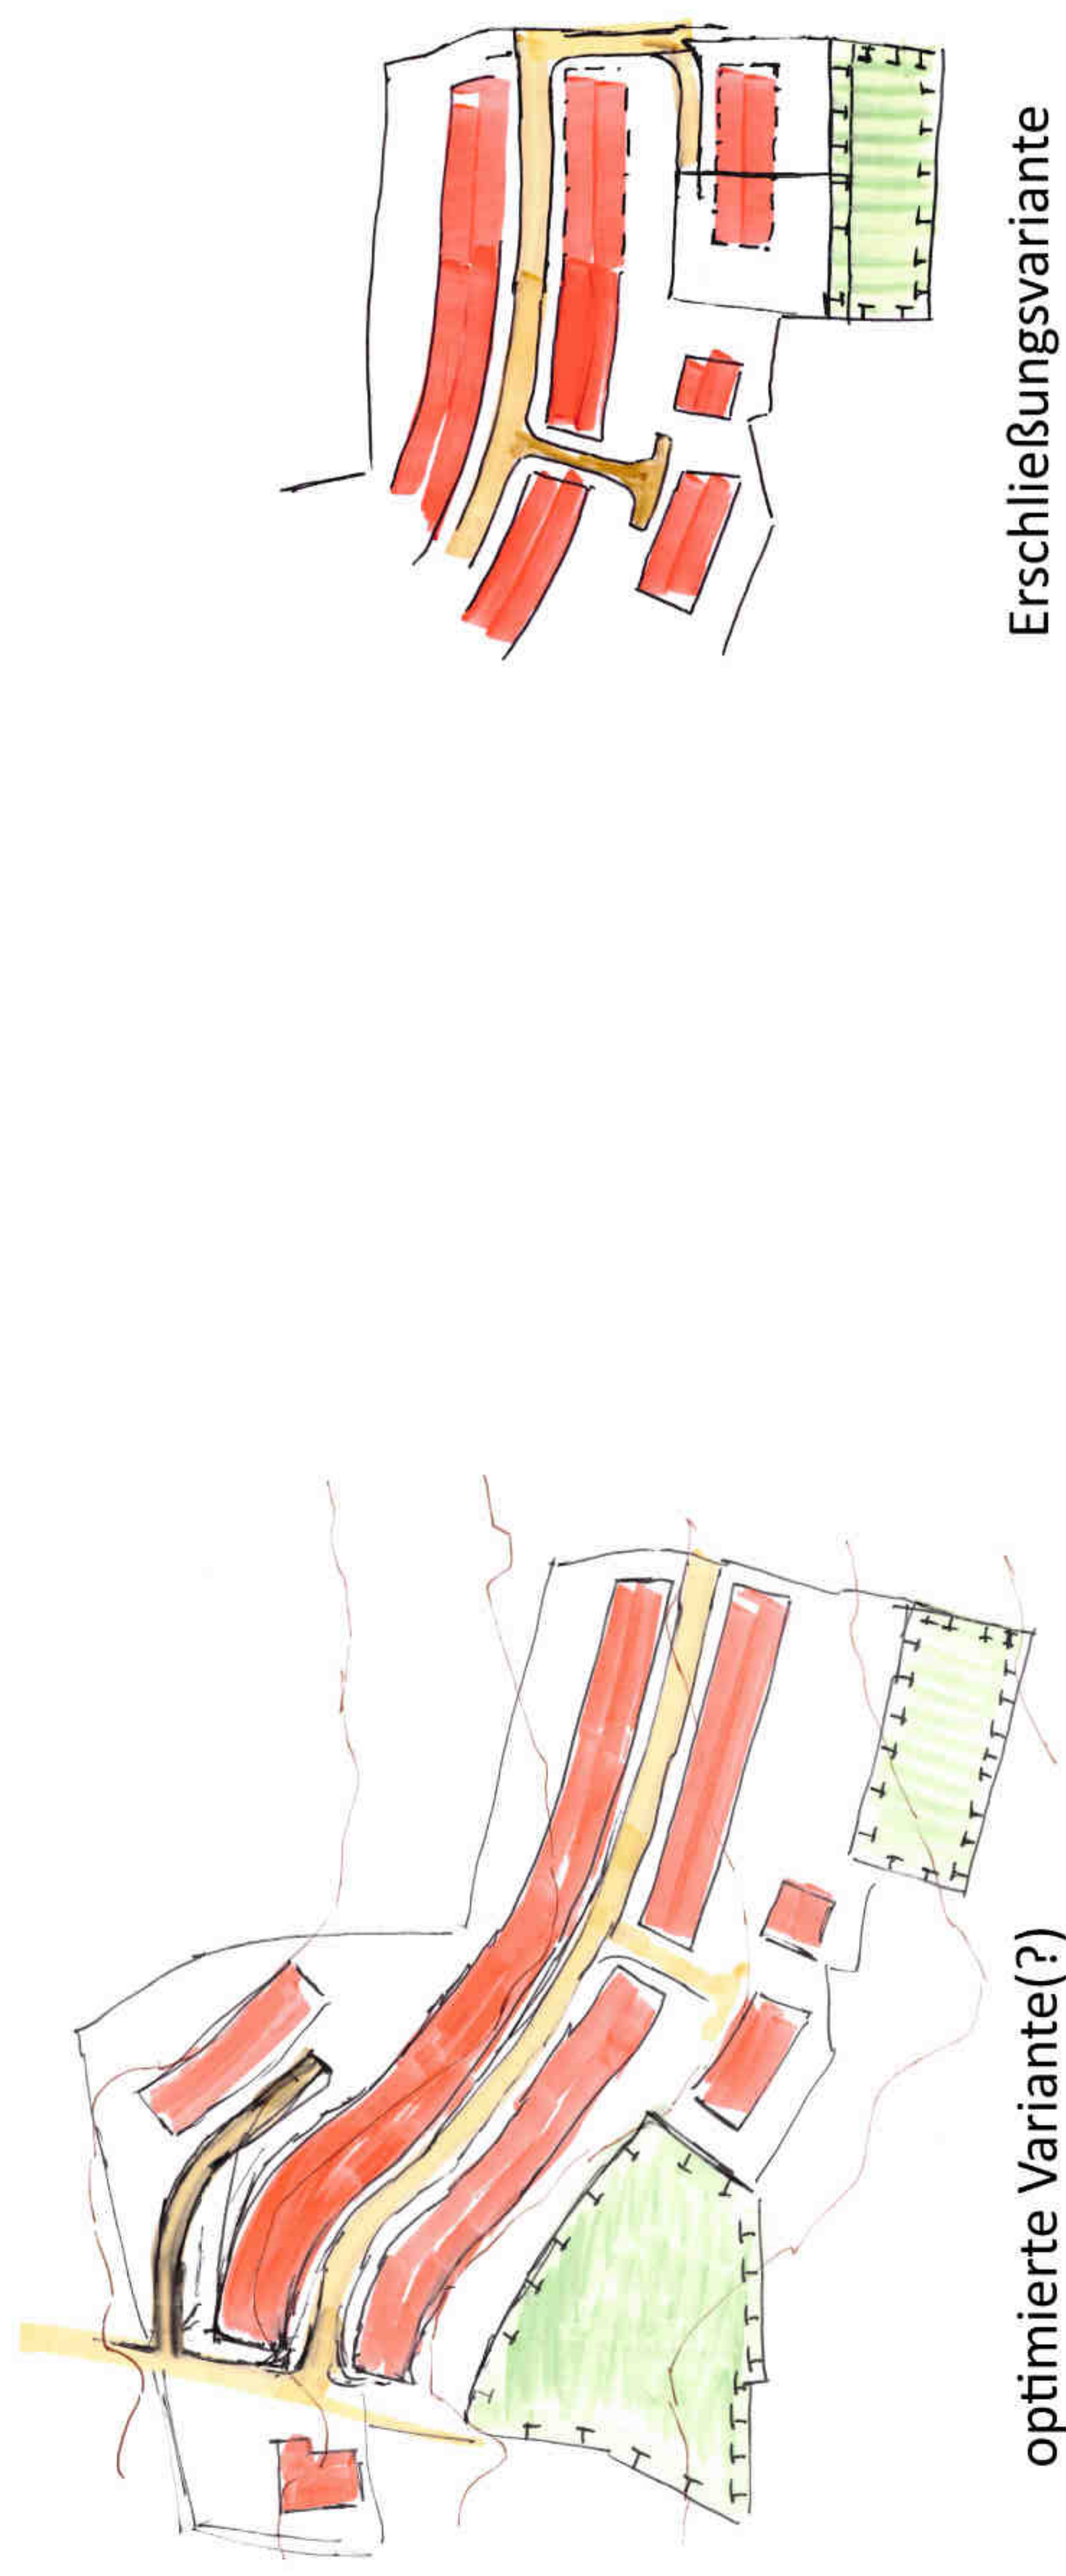

Planvariante mit weitgehender Freihaltung der Biotope

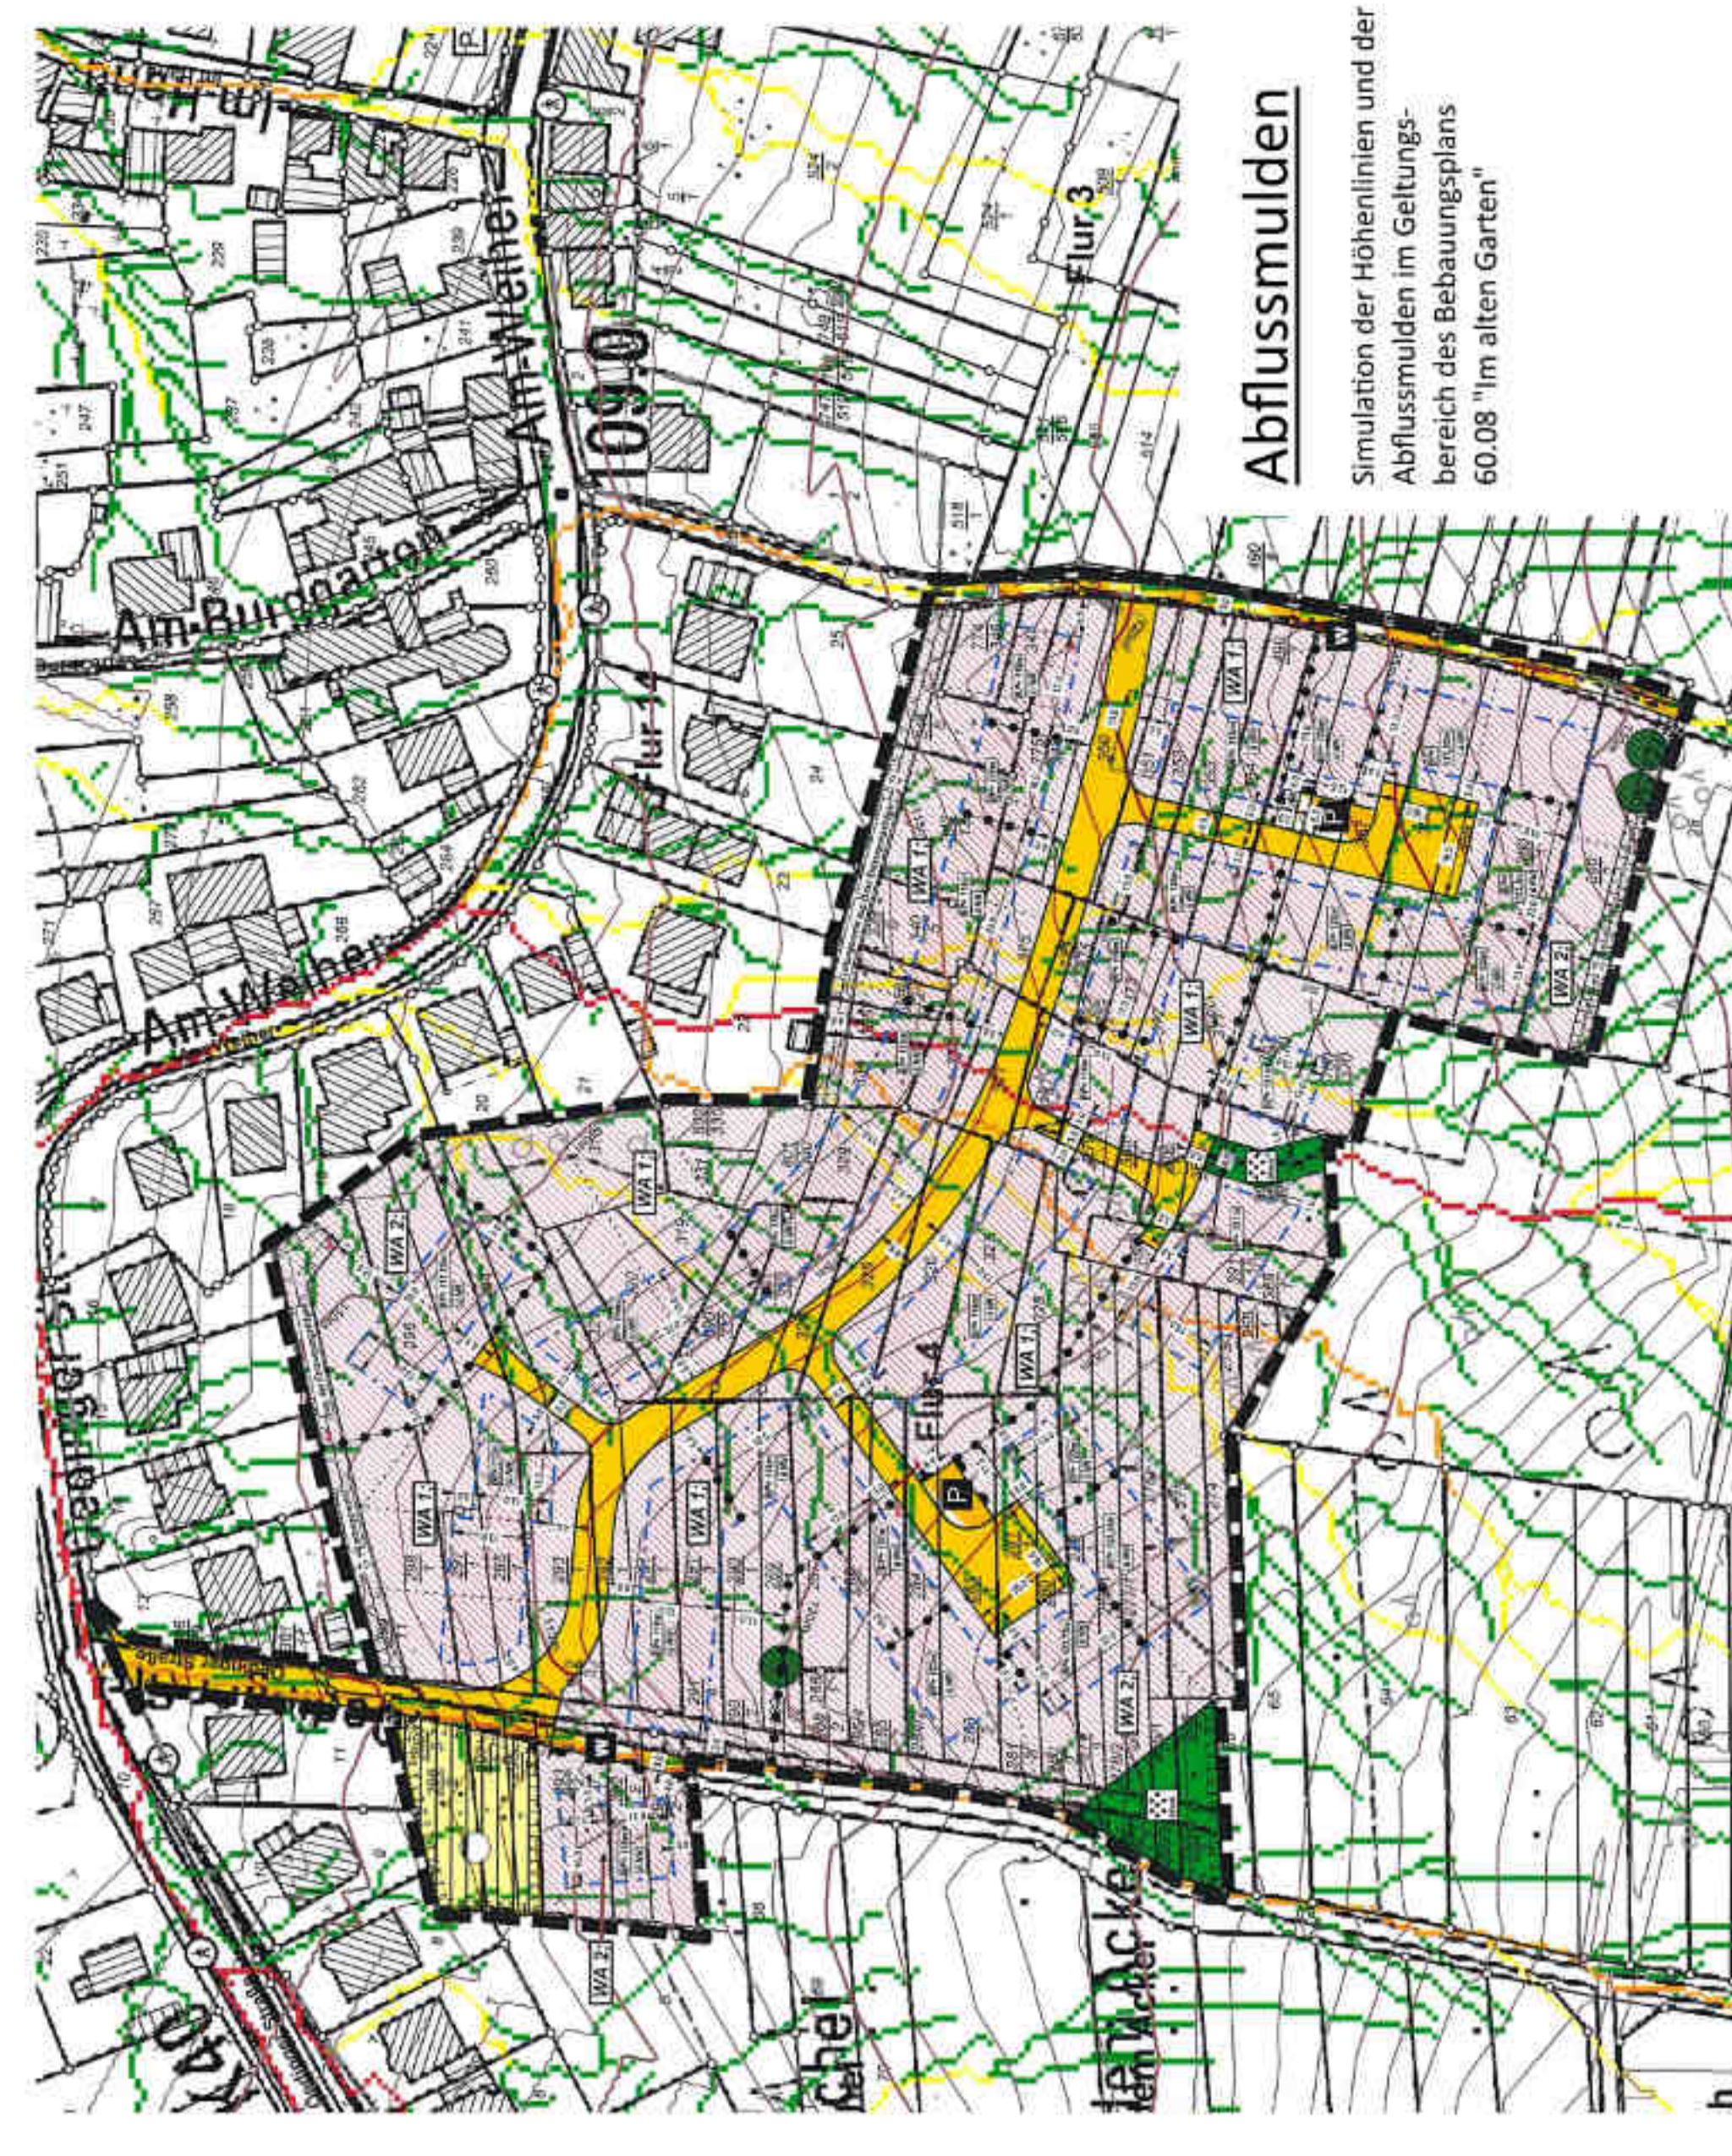

optimierte Variante(?)

Erschließungsvariante